



~semiclose~

高台にある立地を生かした思いあふれるプラン



北側 立面図 1:100



facade

駐車スペースを十分に確保しながらもあえて扉は付けず、
車が無い時は奥の植栽が見えるようにデザインし、彩りを添える…

門扉は鋳物仕様で奥が程よく見えることから重厚感はなく奥への期待感がうまれる。



garden

南側に面するお庭は見晴らしもよく、プライバシーを確保しながら
ゆっくりとした家族時間を過ごす。冬はシェードを外し、積雪にも対応。

R.S



南側 立面図 1:100

wonderexterior designcontest 2021

北側に面したファサードはセミクローズ外構とし、防犯、安全に配慮しながらも緑を取り入れ街並みの景観に配慮。

屋根はアトラードを用い、積雪地でも雪害に負けないストレスフリーの仕様に。門扉は高級感のあるジオグランデをご提案。美羅麗、アルミス、石貼りのウォールをリズムよく配置して程よい抜け感を演出。

南側のお庭は高台にある為、絶景を邪魔しないジーエムライトを設置。日差しを遮るシェードは冬は取り外せ、アウトドアフレームは色々な使い方が出来る。



ジオグランデ



アトラード



アルミス



ジーエムライト




アウトドアフレーム




ラステラ



フォレスティ

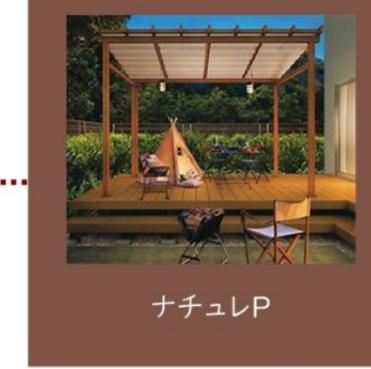

ナチュレP

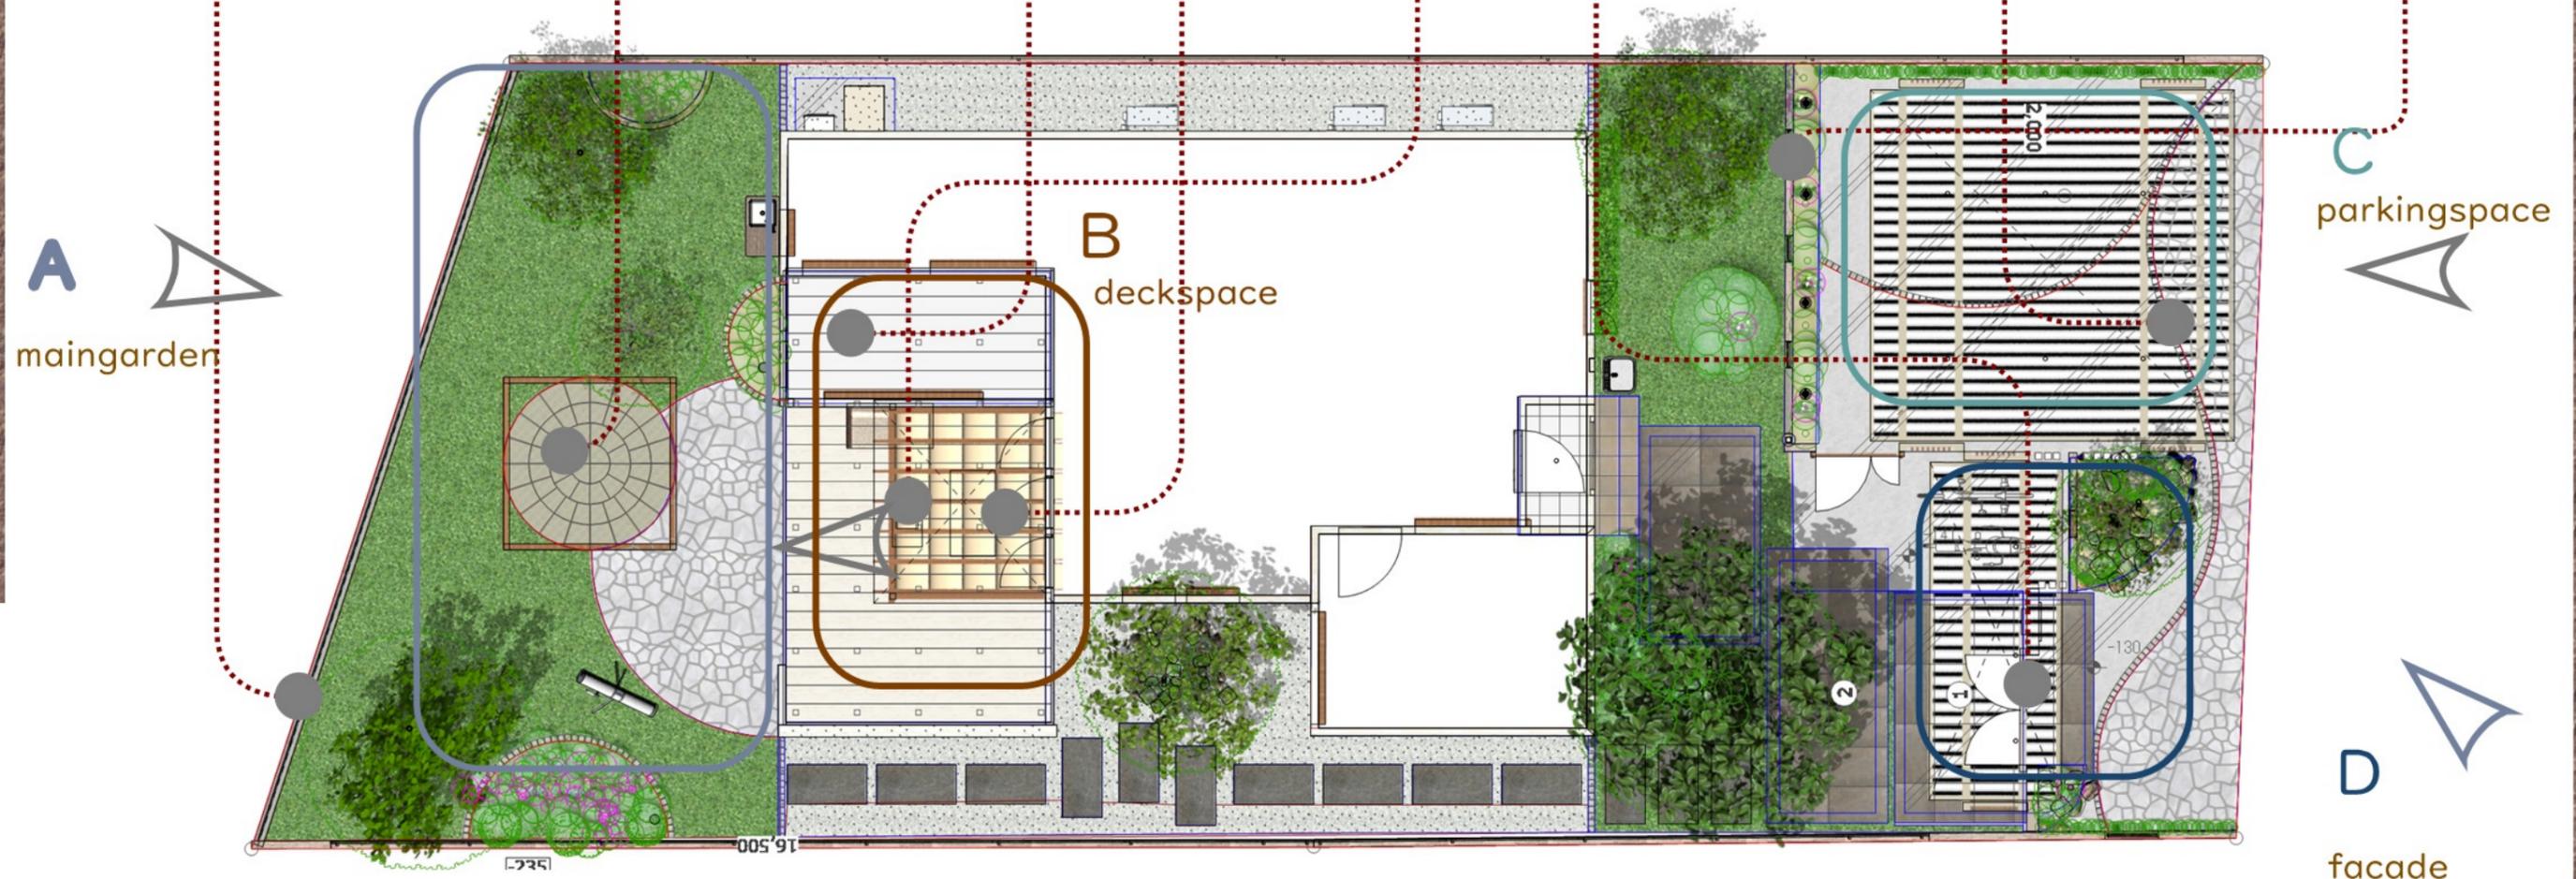

平面図 1:100

Night Pers

夜のファサードは照明と植栽が彩りを添え、防犯、安全に配慮しながら優しい光が家族を迎える。

アトロードは耐積雪150cm仕様で近年の自然災害にも対応出来、雨や雪から愛車を守る。
意匠性と機能性を兼ね備えた優れたもの。

デッキにはファニチャーを置くことにより中と外を繋ぐ空間となり、ガーデンは夜景や星空を見渡せ心地良い充実した時間が家族を笑顔にする…



A



B



C・D